


PLANTA BAJA (ACCESO)

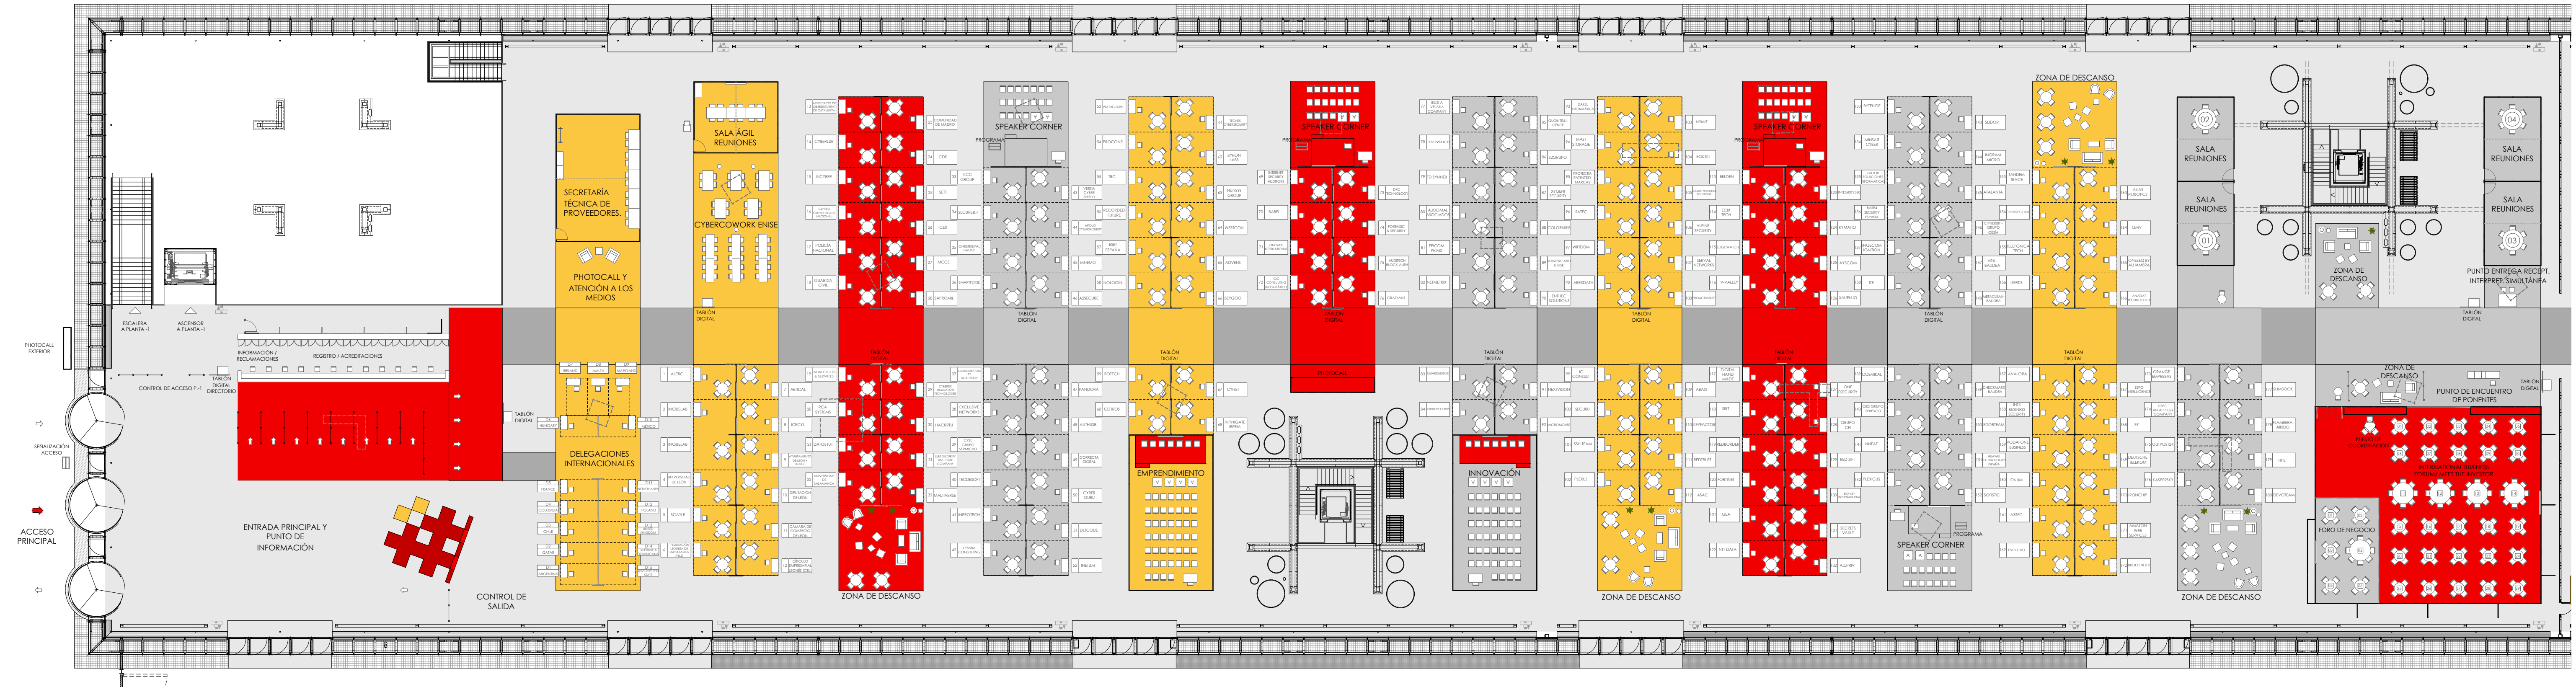

SERVICIOS DE LOGÍSTICA Y REGISTRO DEL EVENTO **19ENISE** DEL INSTITUTO NACIONAL DE CIBERSEGURIDAD. (EXP. 001/25) LOTE 2.

ABSOLUTE

DISTRIBUCIÓN EXPOSITORES

Escala 1:225
01 Octubre 2025